

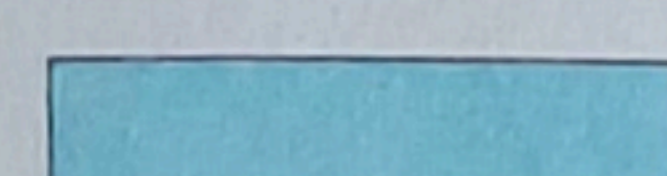
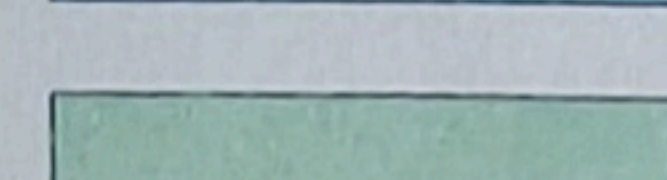
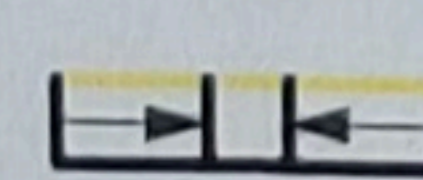
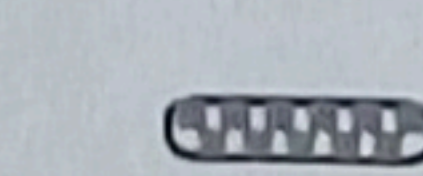
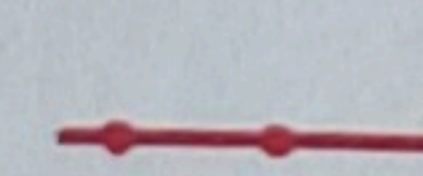


УСЛОВНЫЕ ОБОЗНАЧЕНИЯ

-  -проектируемое асфальтобетонное покрытие проездов
-  -проектируемое асфальтобетонное покрытие тротуаров, пешеходных дорожек, площадок
-  -резиновое покрытие
-  -газонное покрытие
-  -понижение бортового камня
-  -искусственная неровность
-  -ограждение детской площадки

1. План благоустройства территории выполнен на основе разбивочного плана, л.4;
2. Свободную от проездов и площадок территорию засеять семенами газонных трав и многолетников с подсыпкой растительного грунта Н=0.2(возможно 0,15) м;
3. Система высот – Балтийская;
4. Смотреть совместно с листами 4, 11.

ДЕПАРТАМЕНТ АРХИТЕКТУРЫ И ГРАДОСТРОИТЕЛЬСТВА
 АДМИНИСТРАЦИИ ГОРОДА СУРГУТА

СОГЛАСОВАНО

ДИРЕКТОР ДЕПАРТАМЕНТА АРХИТЕКТУРЫ И ГРАДОСТРОИТЕЛЬСТВА: С.В. СЕЛОП

ПРОВЕРИЛ: Д.А. СЕЛОП

Ведомость элементов озеленения

Производство работ возможно только после оформления разрешения в УП «Сургутское муниципальное предприятие «Городское хозяйство»

Поз.	Наименование породы или вида насаждения	Возраст, лет	Кол.	Объем на плане	Примечание
1	Газонное покрытие		563,70		м ²

27.2021.ПИР-ПЗУ					
Благоустройство дворовой территории жилого дома № 4 по ул. Привокзальной					
Изм.	Кол.ч.	Лист	№ док.	Подп.	Дата
ГИП	Котин				
Разработал	Медведев				
Генеральный план				Стадия	Лист
План благоустройства, М 1:500				П	10
ООО "ЭРГОПОЛИС"					

Согласовано

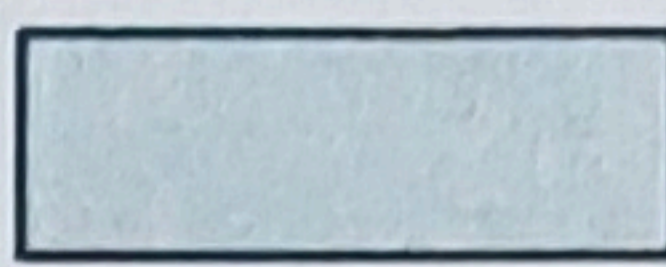





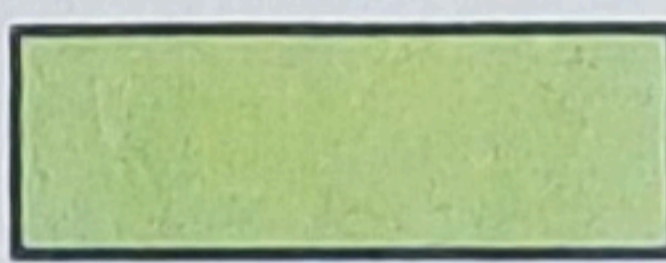
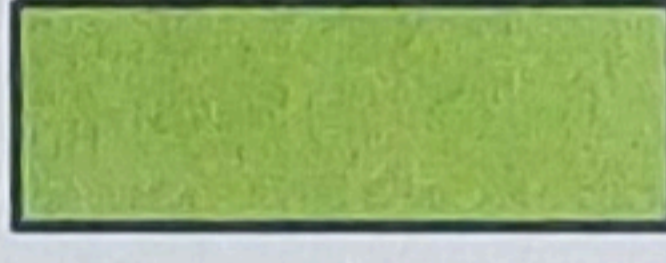
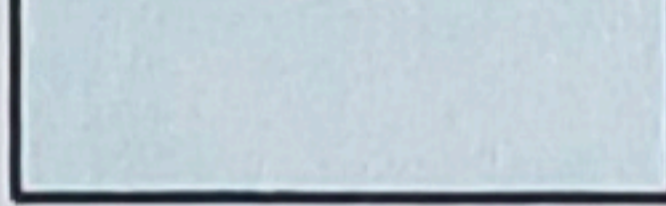
Взам. инв. №

Подп. и дата

Инв. № подл.



УСЛОВНЫЕ ОБОЗНАЧЕНИЯ

-  - проектируемое асфальтобетонное покрытие проездов
-  - проектируемое асфальтобетонное покрытие парковок
-  - проектируемое асфальтобетонное покрытие тротуаров
-  - проектируемое покрытие пешеходных дорожек из тротуарной плитки
-  - проектируемое асфальтобетонное покрытие проездов за границами участка жилого дома
-  - проектируемое асфальтобетонное покрытие тротуаров за границами участка жилого дома
-  - восстановление газона
-  - устройство газона
-  - детская площадка с травмобезопасным покрытием из резиновой плитки

ЭКСПЛИКАЦИЯ ЗДАНИЙ И СООРУЖЕНИЙ

Номер на плане	Наименование	S _{застр.} м ²	Примечание
1	Многоквартирный жилой дом №10 по ул. Прибокзальная		существующ
2	Парковка на 3 м/места для МГН	65.0	проектир
3	Детская площадка	250.0	проектир
4	Площадка для мусорных контейнеров		проектир

ДЕПАРТАМЕНТ АРХИТЕКТУРЫ И ГРАДОСТРОИТЕЛЬСТВА
Администрации города СУРГУТ, П

СОГЛАСОВАНО

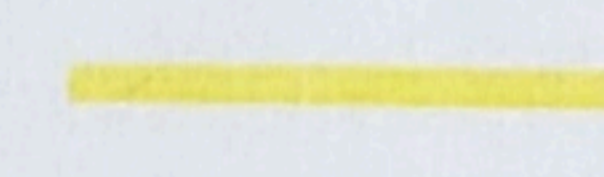







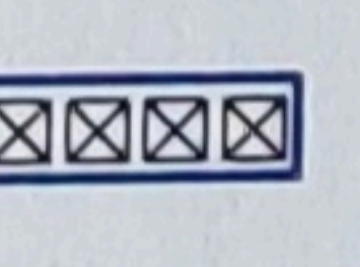


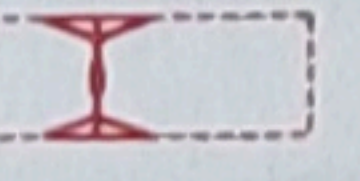
ДИРЕКТОР ДЕПАРТАМЕНТА АРХИТЕКТУРЫ И ГРАДОСТРОИТЕЛЬСТВА С.В. Солод
Подпись: *[Signature]*

ПРОВЕРИЛ: *[Signature]*
Подпись:

РЕГИСТРАЦИОННЫЙ НОМЕР ПО ЖУРНАЛУ: 279
Дата: 16.05.11

Производство работ возможно только после оформления разрешения в ОТДЕЛЕ МУНИЦИПАЛЬНОГО РЕГУЛИРОВАНИЯ ГРАДОСТРОИТЕЛЬНОЙ ДЕЯТЕЛЬНОСТИ, УДЕЛА ГОРОДСКОГО ГОСПОДСТВА И ПЛАНА

УСЛОВНЫЕ ОБОЗНАЧЕНИЯ

-  - устройство понижения бордюра
-  - установка скамеек и урн
-  - устройство искусственной неровности (асфальтобетон)
-  - установка опор освещения
-  - границы земельных участков
-  - проектируемое ограждение детской площадки, Н = 0.9 м
-  - проектируемое газонное ограждение, Н = 0.5 м
-  - установка дорожного знака "Место стоянки "Инвалиды"
-  - установка навеса на площадку для мусорных контейнеров
-  - установка трудостоек
-  - установка проектируемого игрового оборудования
-  - установка существующего игрового и спортивного оборудования

21.21.ПИР-ПЗУ

Благоустройство дворовой территории жилого дома №10 по ул. Прибокзальная в г. Сургут

Изм.	Кол.уч.	Лист	№ док.	Подпись	Дата	Стадия	Лист	Листов
Разработал			Булдакова	<i>[Signature]</i>		П	7	
ГИП			Котин	<i>[Signature]</i>				
Планировочная схема земельного участка						ООО "ЭРГОПОЛИС"		
План благоустройства. М 1:500								