Схема благоустройства придомовой территории ЖКД №13, Грибоедо

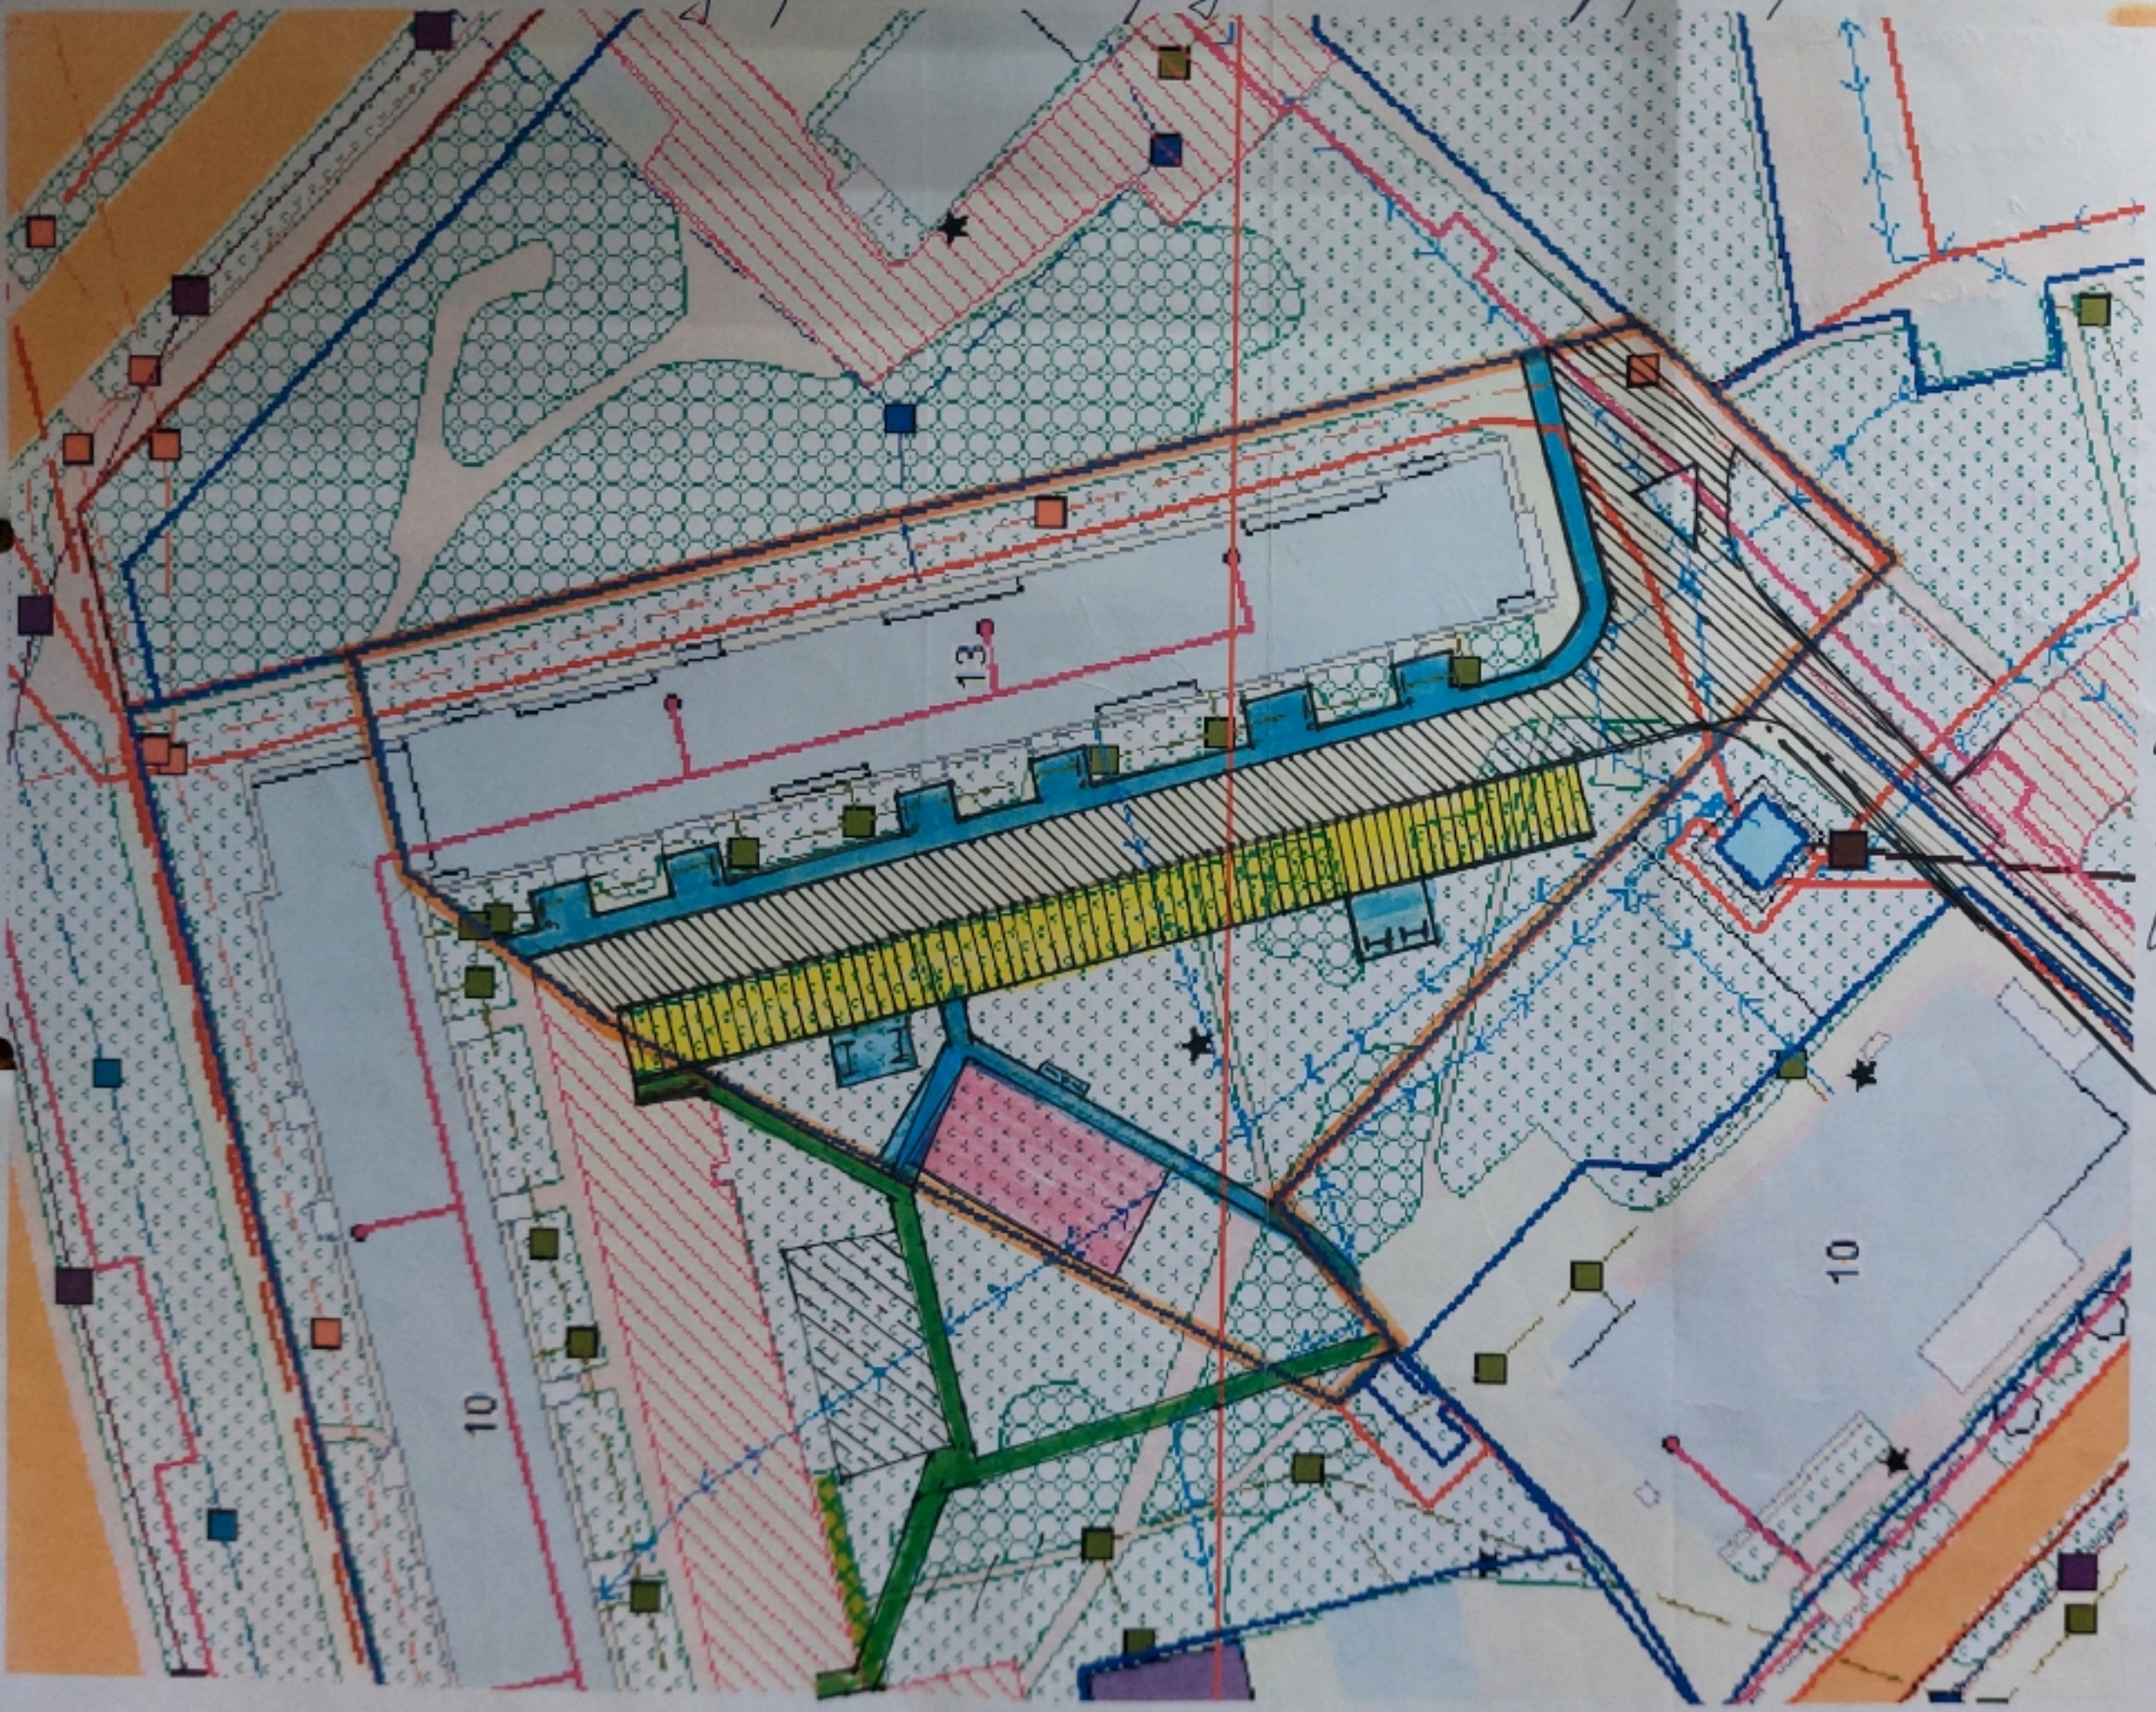

- Парковка автомобилей
- Тротуары, пеш.
- Проезжая часть
- Детская площадка
- Хозяйственная площадка

Скамейки 8 шт.

Урны 7 шт.

Освещение 2 опо

Схема придомовой территории ЖК Крылова 43.

420 м² тротуар, площадки

550 м² парковки

1200 м² проезжая часть

скамейки 6 шт
урны 6 шт
опоры освещ. 2 шт.
озеленение 50 м²

43

93-284-Б-14

СХЕМА БЛАГОУСТРОЙСТВА ПРИДОМОВОЙ ТЕРРИТОРИИ МКД№43/1 ПО УЛ. КРЫЛОВА
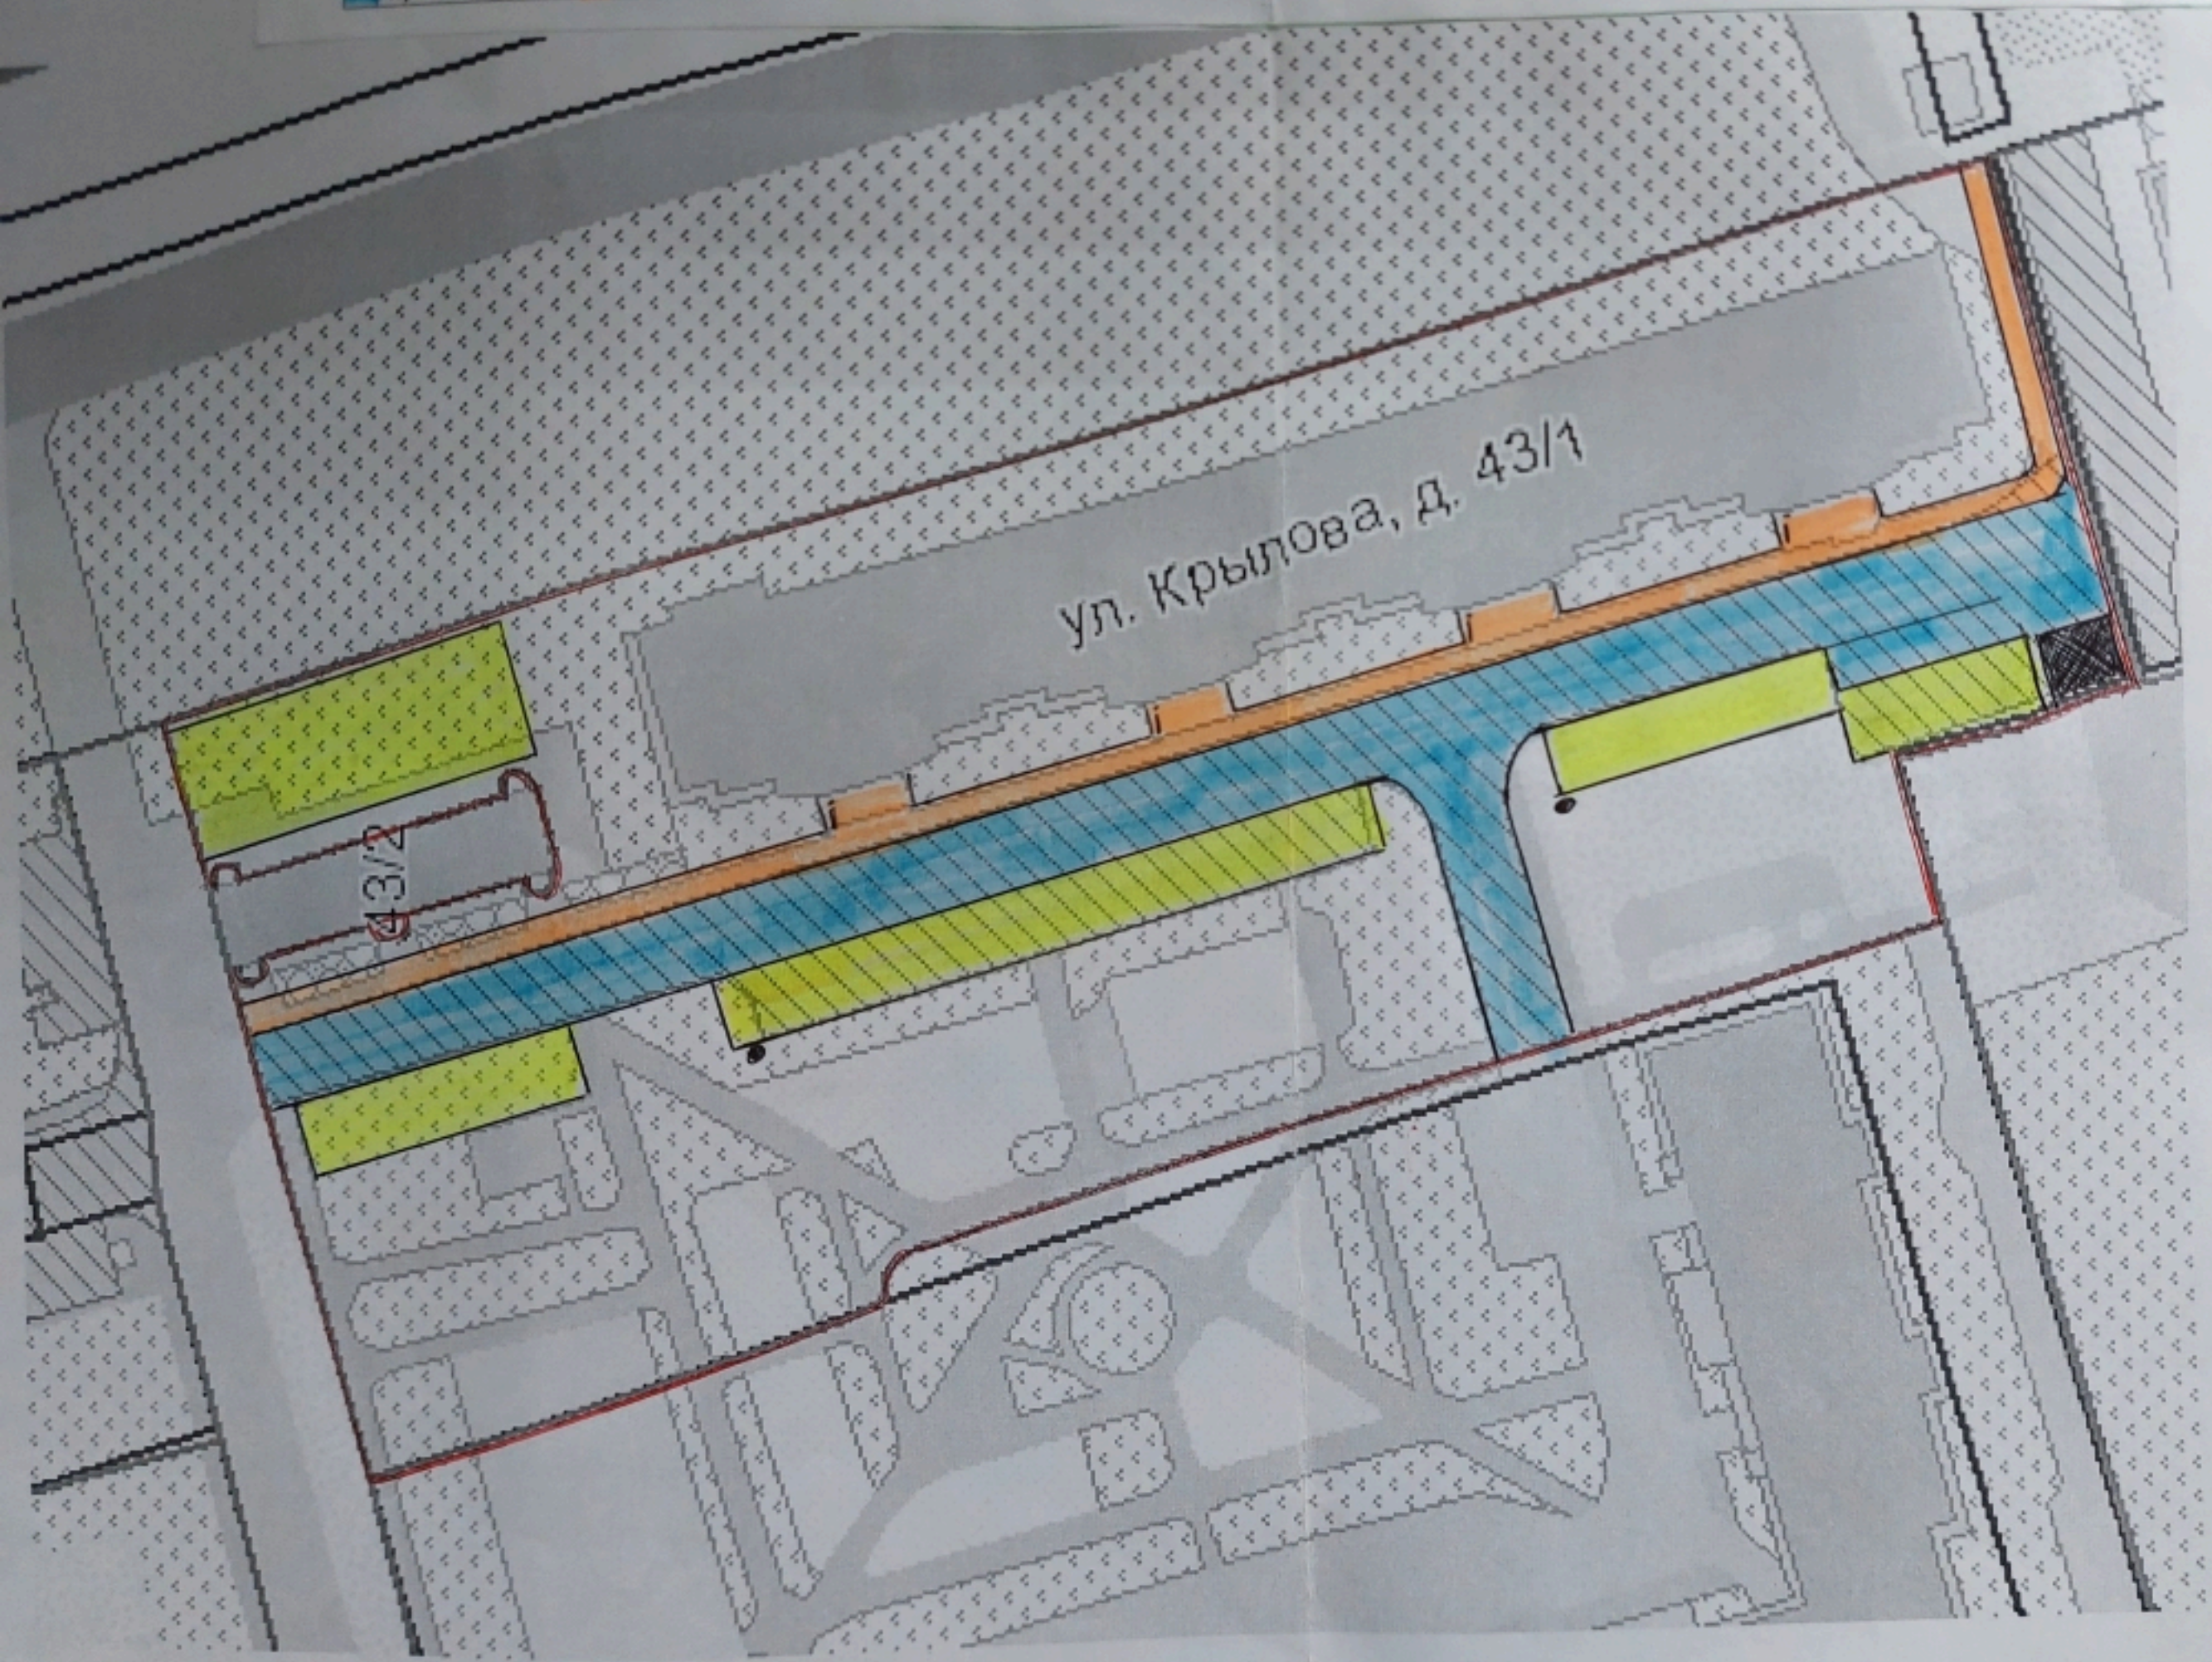
Проезжая часть | Тротуары | Парковки | Урны | Скамейки | Опоры освещения | Площадка ТКО